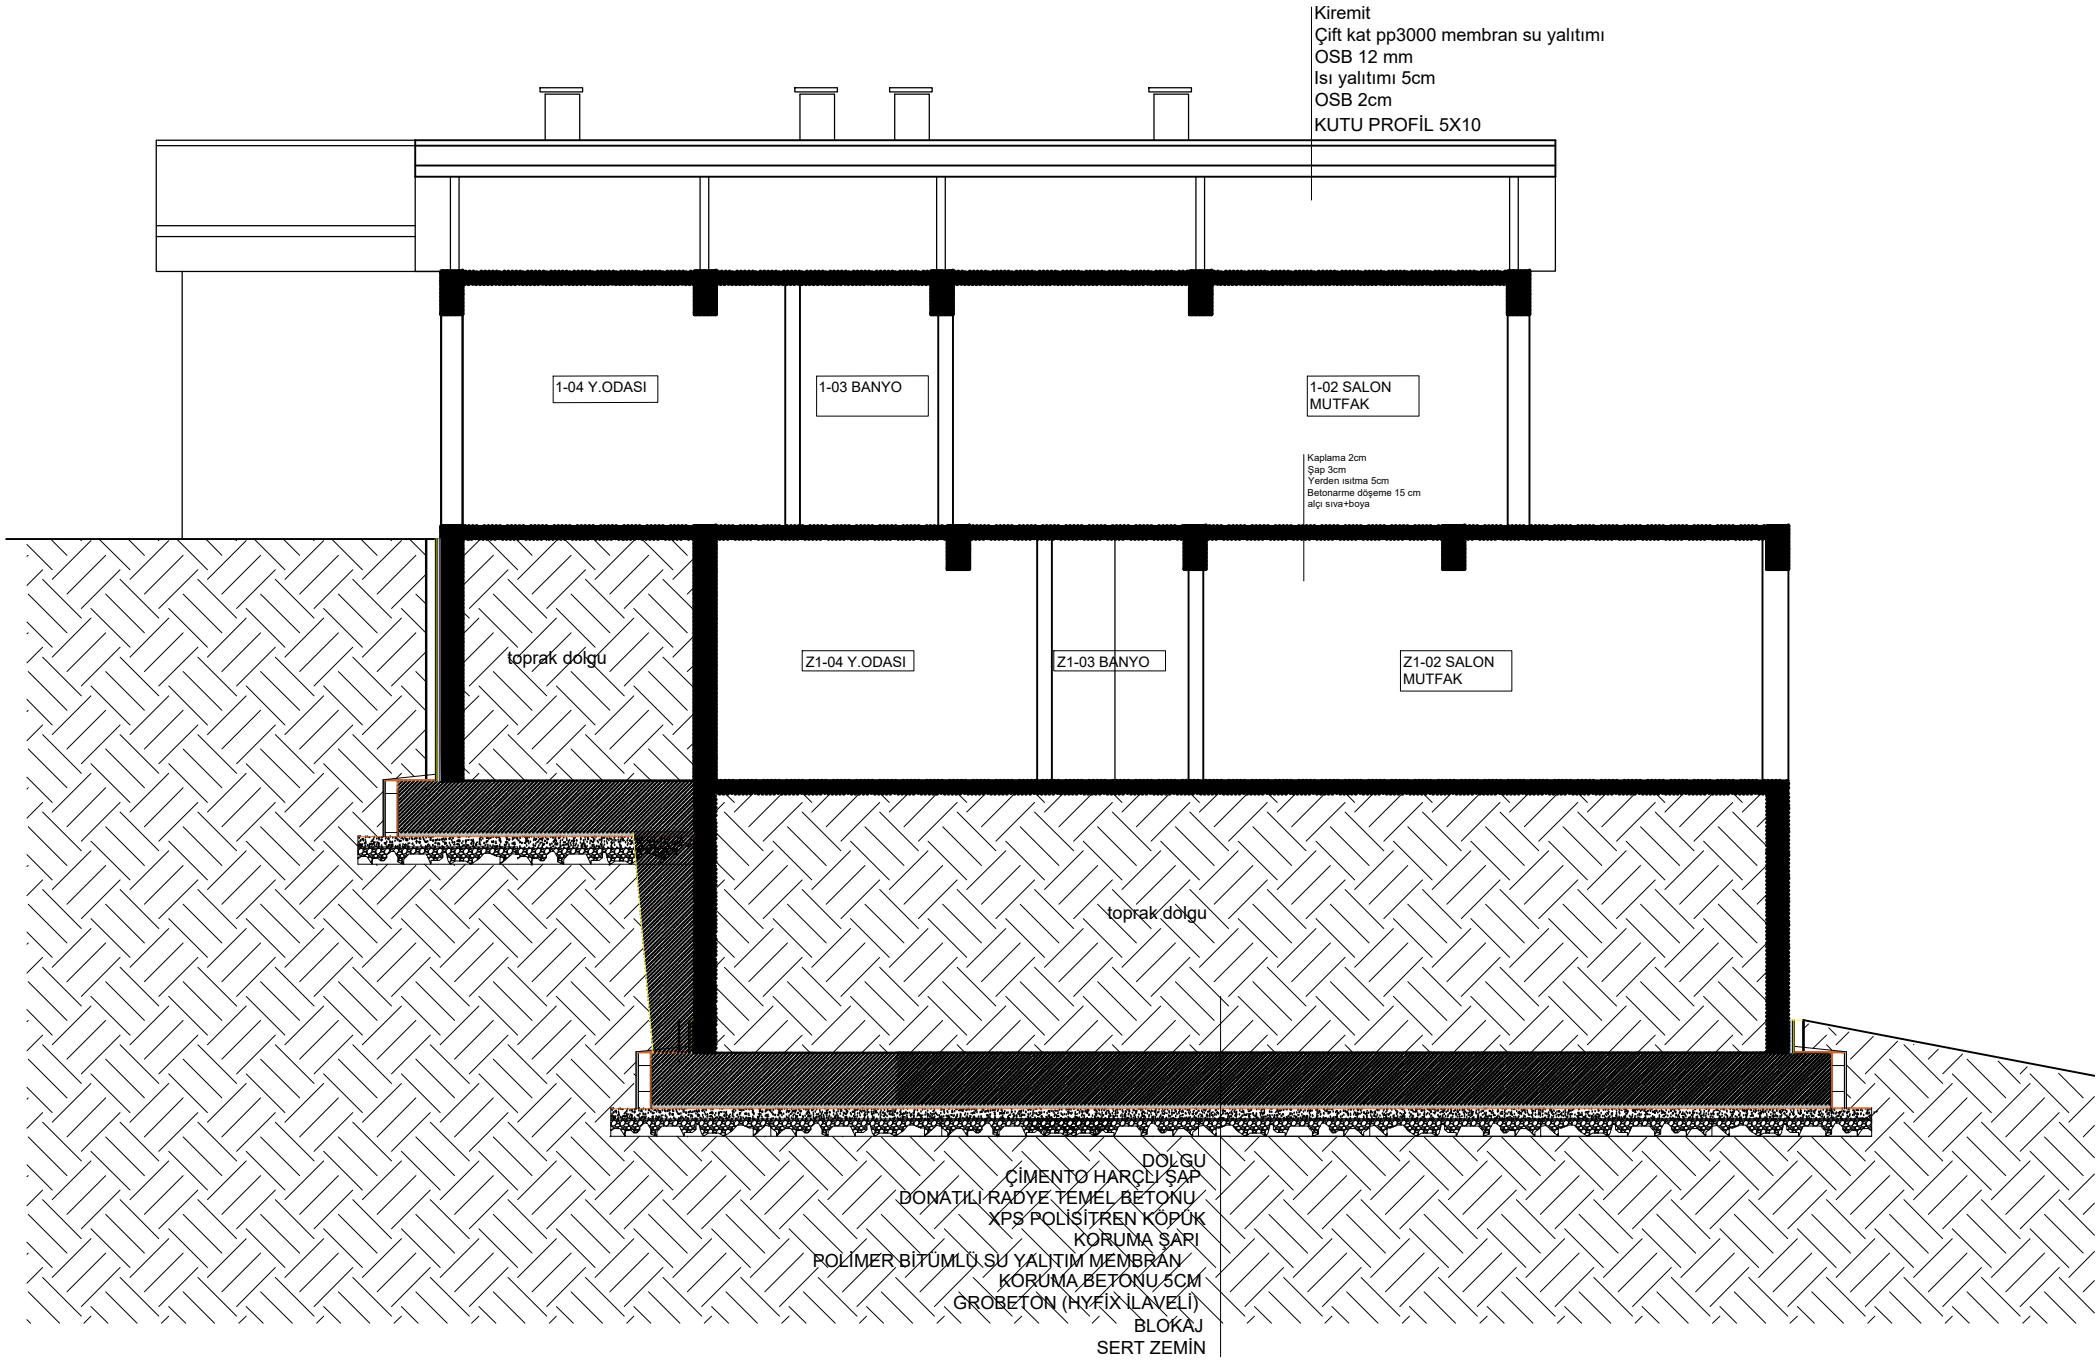

Kiremit
Çift kat pp3000 membran su yalıtımı
OSB 12 mm
Isı yalıtımı 5cm
OSB 2cm
KUTU PROFİL 5X10
1-04 Y.ODASI
1-03 BANYO
1-02 SALON
MUTFAK
Kaplama 2cm
Şap 3cm
Yerden ısıtma 5cm
Betonarme döşeme 15 cm
alçı sıva+boya
toprak dolgu
Z1-04 Y.ODASI
Z1-03 BANYO
Z1-02 SALON
MUTFAK
toprak dolgu
DOLGU
ÇİMENTO HARÇLI ŞAP
DONATILI RADYE TEMEL BETONU
XPS POLİSİTREN KÖPÜK
KORUMA SARI
POLİMER BİTÜMLÜ SU YALITIM MEMBRAN
KORUMA BETONU 5CM
GROBETON (HYFİX İLAVELİ)
BLOKAJ
SERT ZEMİN