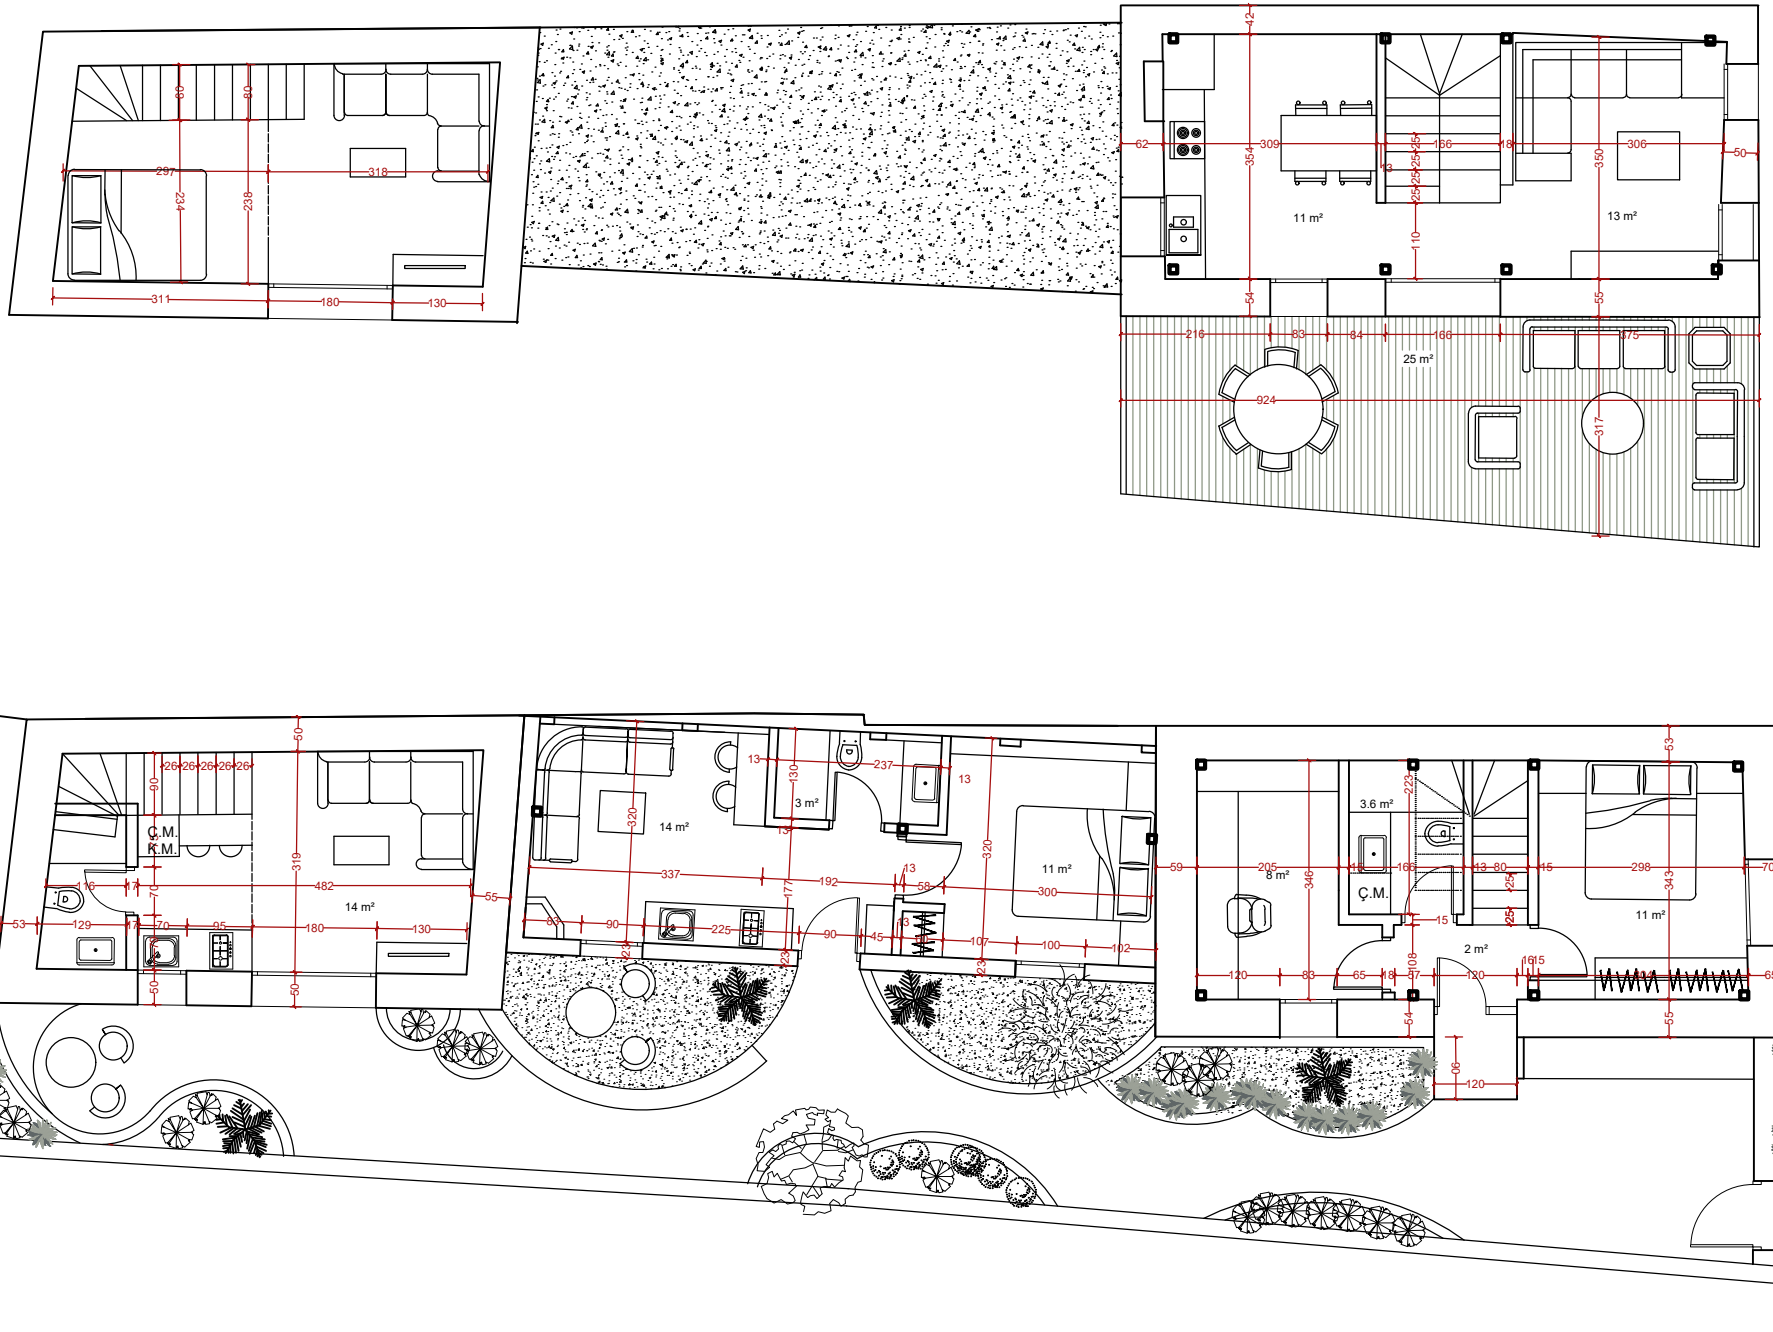

11 m²
13 m²
25 m²
14 m²
3 m²
11 m²
14 m²
Ç.M.
K.M.
3.6 m²
8 m²
Ç.M.
2 m²
11 m²