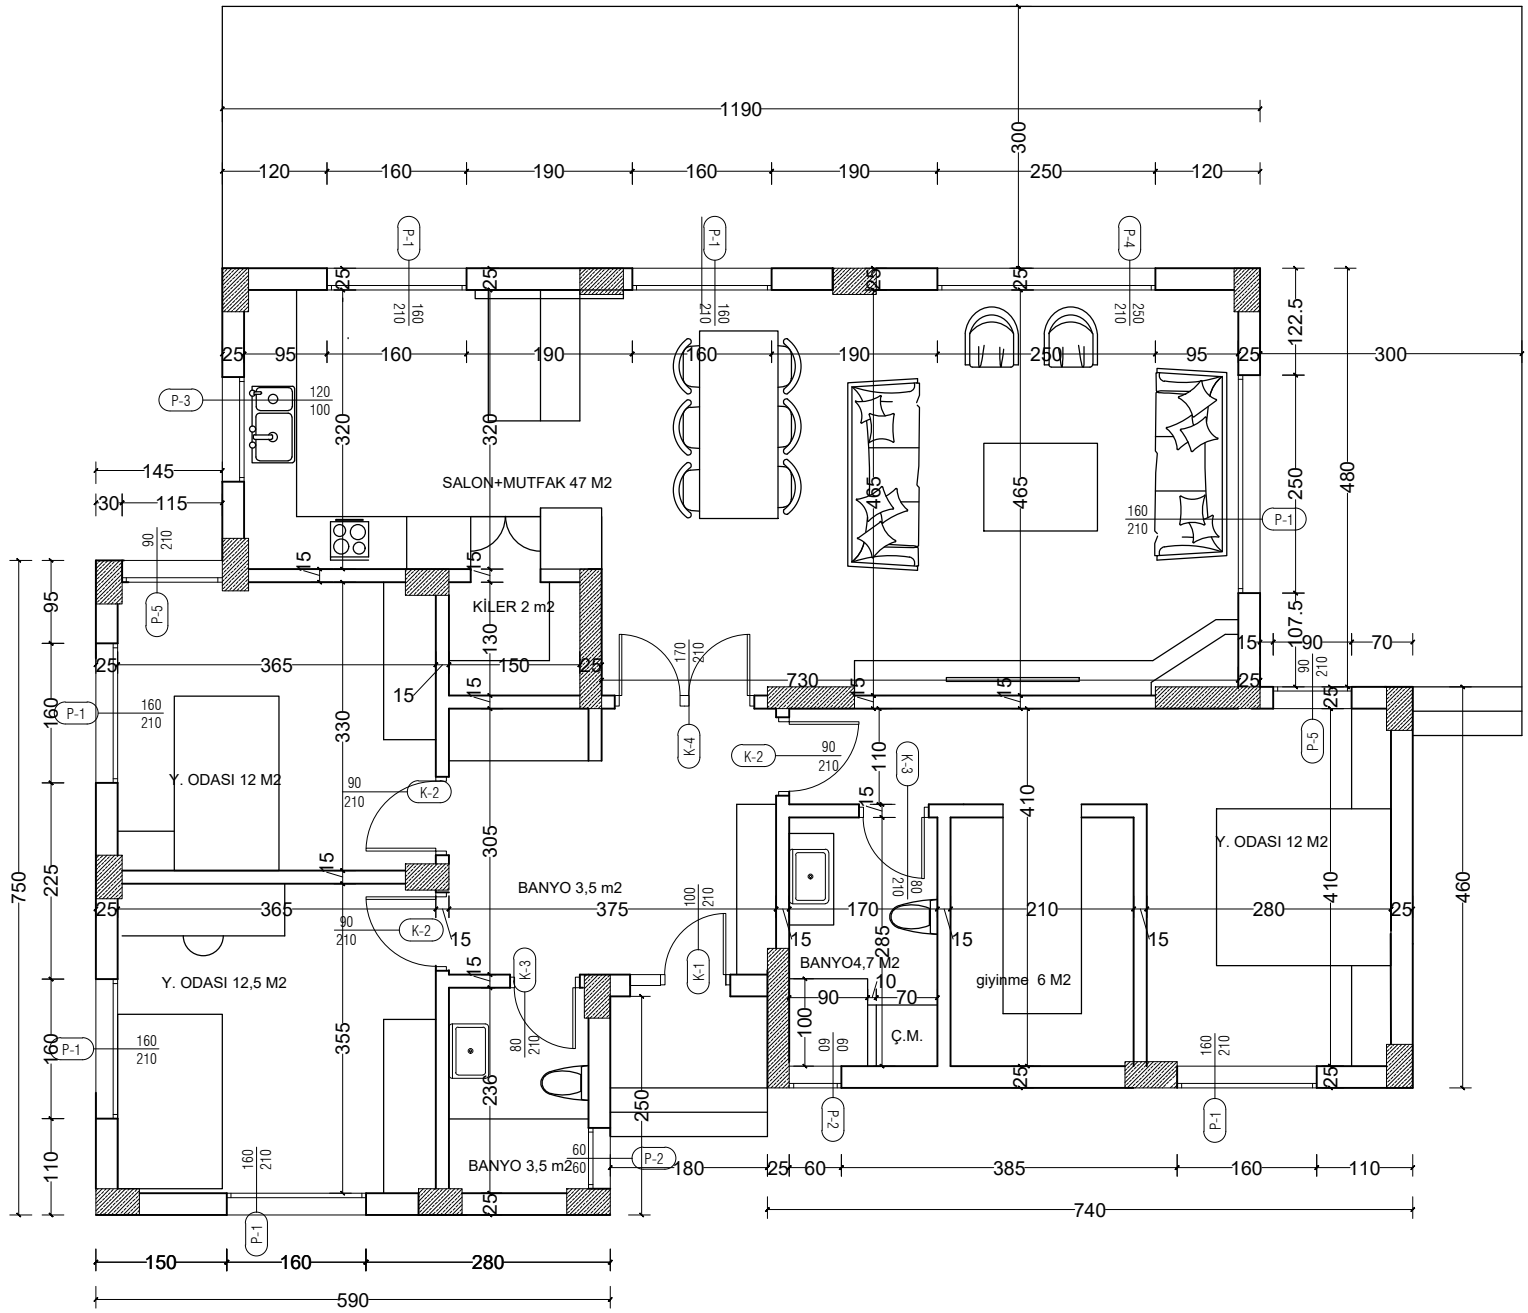

SALON+MUTFAK 47 M2
KİLER 2 m2
Y. ODASI 12 M2
Y. ODASI 12,5 M2
BANYO 3,5 m2
BANYO 3,5 m2
BANYO4,7 M2
giyinme 6 M2
Ç.M.
Y. ODASI 12 M2
1190
300
740
590