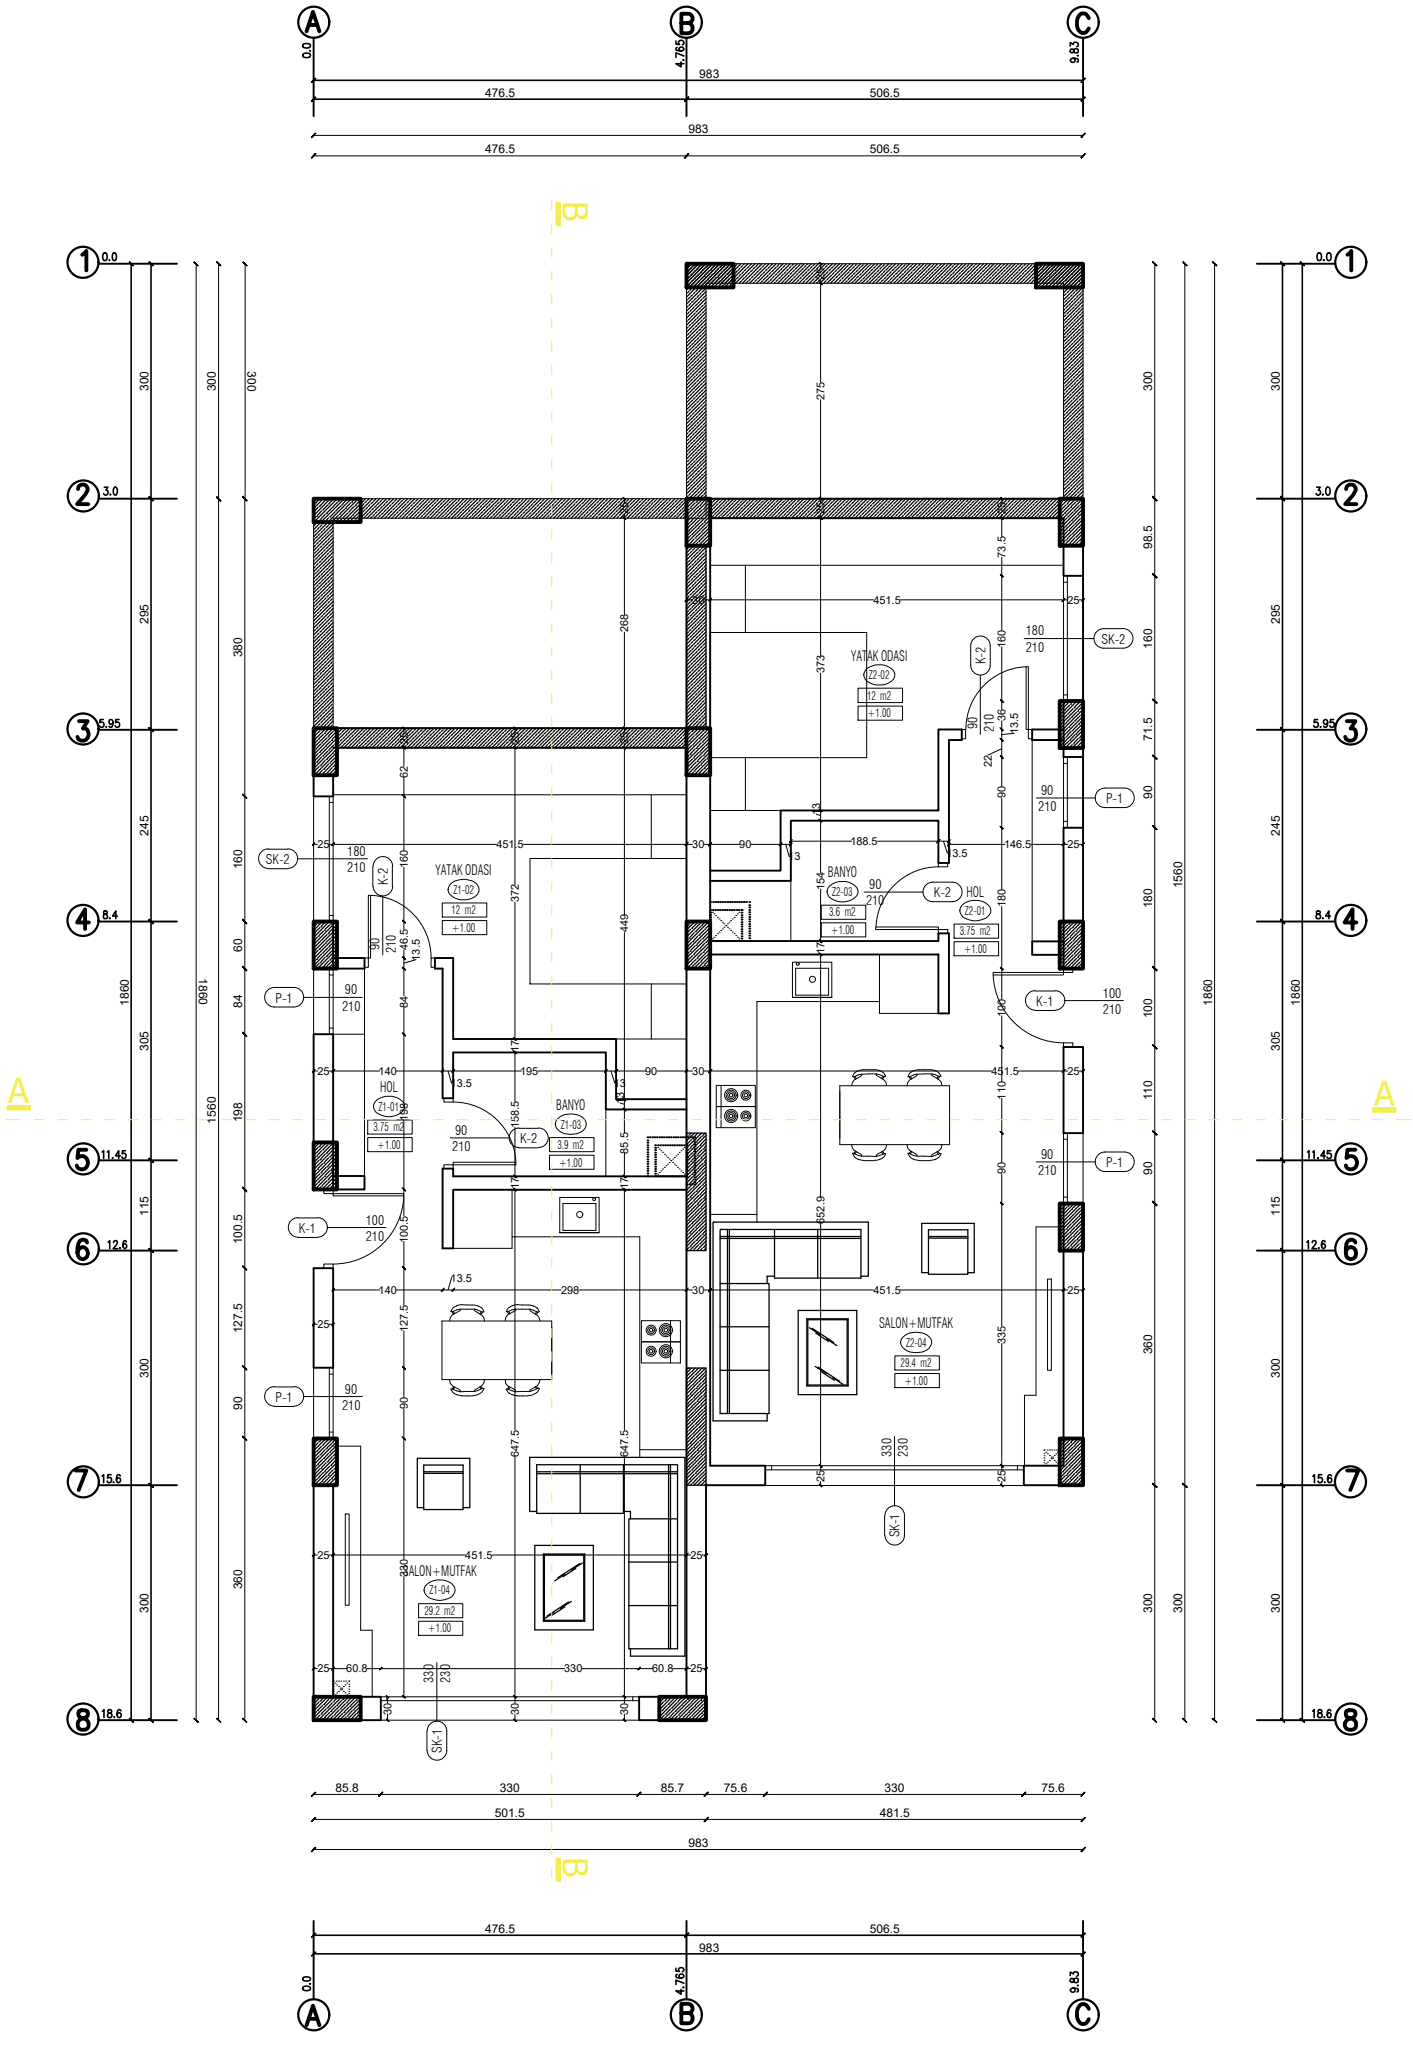

A
B
C
0.0
4.765
9.83
983
476.5
506.5
1
2
3
5.95
4
8.4
5
11.45
6
12.6
7
15.6
8
18.6
YATAK ODASI
Z2-02
12 m2
+1.00
BANYO
Z2-03
3.6 m2
HOL
Z2-01
3.75 m2
SALON+MUTFAK
Z2-04
29.4 m2
YATAK ODASI
Z1-02
12 m2
HOL
Z1-01
3.75 m2
BANYO
Z1-03
3.9 m2
SALON+MUTFAK
Z1-04
29.2 m2
SK-1
SK-2
K-1
K-2
P-1