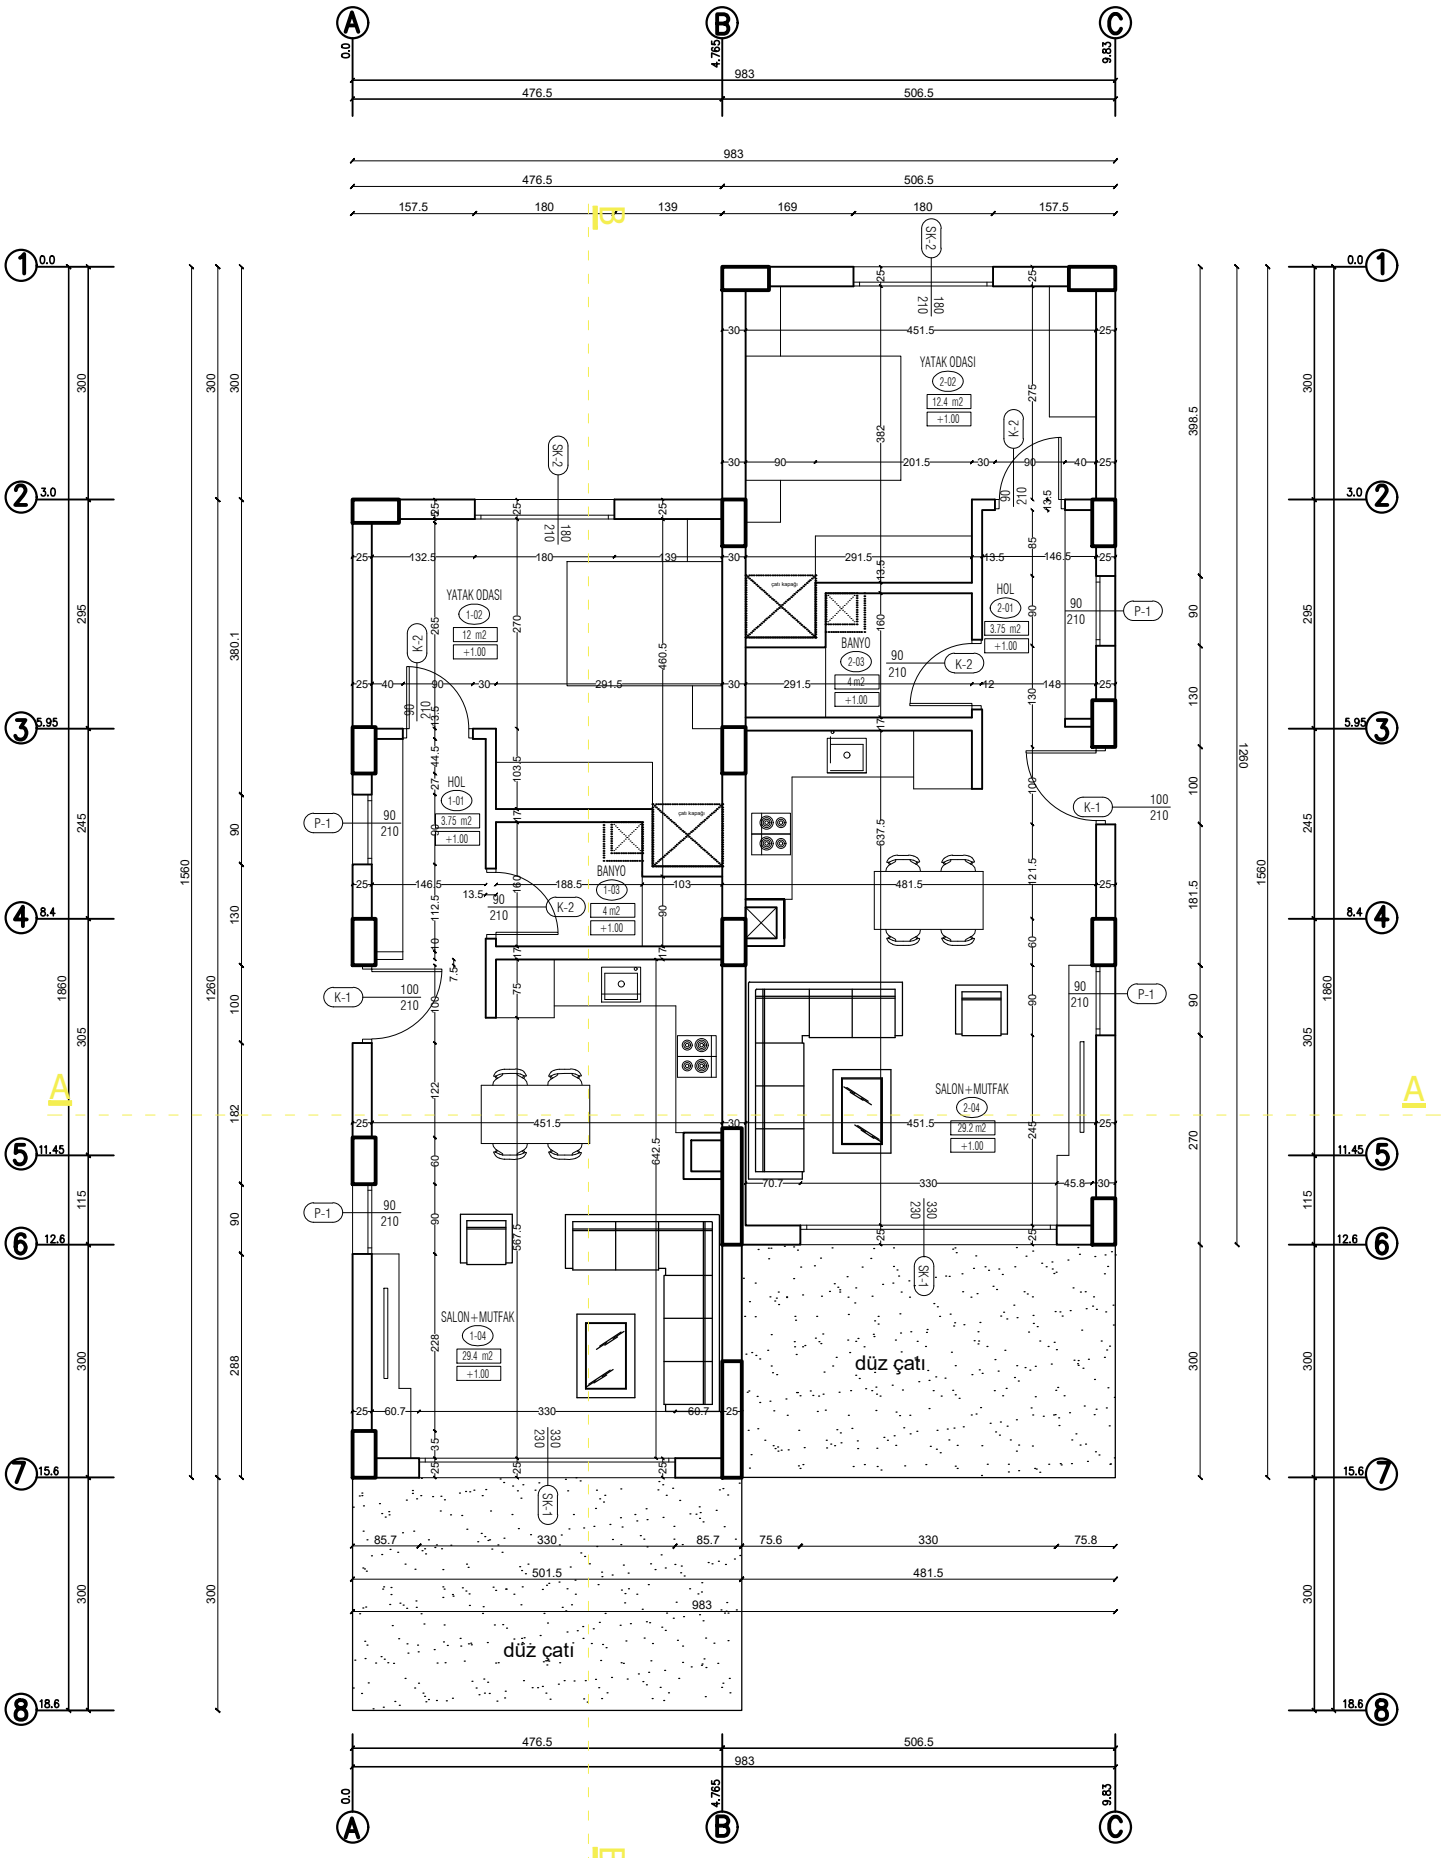

A
B
C
0.0
4.765
9.83
983
476.5
506.5
157.5
180
139
169
1
2
3
5.95
4
8.4
5
11.45
6
12.6
7
15.6
8
18.6
YATAK ODASI
2-02
12.4 m2
+1.00
YATAK ODASI
1-02
12 m2
+1.00
HOL
2-01
3.75 m2
+1.00
HOL
1-01
3.75 m2
+1.00
BANYO
2-03
4 m2
+1.00
BANYO
1-03
4 m2
+1.00
SALON+MUTFAK
2-04
29.2 m2
+1.00
SALON+MUTFAK
1-04
29.4 m2
+1.00
düz çatı
düz çatı
K-1
K-2
P-1
SK-1
SK-2